



ΕΦΗΜΕΡΙΣ ΤΗΣ ΚΥΒΕΡΝΗΣΕΩΣ

ΤΗΣ ΕΛΛΗΝΙΚΗΣ ΔΗΜΟΚΡΑΤΙΑΣ

ΤΕΥΧΟΣ ΤΕΤΑΡΤΟ Αρ. Φύλλου **867**

30 Σεπτεμβρίου 2004

ΠΕΡΙΕΧΟΜΕΝΑ

ΑΠΟΦΑΣΕΙΣ

Έγκριση τοπικού ρυμοτομικού σχεδίου στην εκτός σχεδίου περιοχή του Δήμου Κουφαλίων Νομού. Θεσσαλονίκης, για τον καθορισμό χώρου Διαβαλκανικού Κέντρου Ορθοδοξίας και καθορισμός όρων και περιορισμών δόμησης αυτού 1

Κήρυξη ως αναδασωτέω δύο εκτάσεων 3,360 και 2,036 στρεμμάτων αντίστοιχα, στη θέση «Βάρνιτσα» του Δημοτικού διαμερίσματος Νησιού του Δήμου Έδεσσας του Νομού. Πέλλας 2

Τροποποίηση ρυμοτομικού σχεδίου Πεδινής στα Ο.Τ. 132: Εκπαίδευση, Ο.Τ. 135 Αθλητισμός, Ο.Τ. 136, Κ.Χ. 144, 147, 150.. 3

ΑΠΟΦΑΣΕΙΣ

Αριθ. 6434 (1)

Έγκριση τοπικού ρυμοτομικού σχεδίου στην εκτός σχεδίου περιοχή του Δήμου Κουφαλίων Νομού. Θεσσαλονίκης, για τον καθορισμό χώρου Διαβαλκανικού Κέντρου Ορθοδοξίας και καθορισμός όρων και περιορισμών δόμησης αυτού.

Ο ΓΕΝΙΚΟΣ ΓΡΑΜΜΑΤΕΑΣ
ΠΕΡΙΦΕΡΕΙΑΣ ΚΕΝΤΡΙΚΗΣ ΜΑΚΕΔΟΝΙΑΣ

Έχοντας υπόψη:

1) Τις διατάξεις του άρθρου 114 του από 14.7.1999 Π.Δ/τος «Κώδικας βασικής πολεοδομικής νομοθεσίας» (ΦΕΚ 580Δ/1999).

2) Τις διατάξεις του Ν. 1650/1986 (ΦΕΚ 160Α/1986) «Για την προστασία του περιβάλλοντος» και ειδικότερα της παρ. 6 του άρθρου 4, όπως προστέθηκε με την παρ. 2 του άρθρου 6 του Ν. 2242/1994 (ΦΕΚ 162Α).

3) Τις διατάξεις του Ν. 2503/1997 «Διοίκηση, Οργάνωση της Περιφέρειας, ρύθμιση θεμάτων για την Τοπική Αυτοδιοίκηση και άλλες διατάξεις» (ΦΕΚ 107Α/1997).

4) Τις διατάξεις του άρθρου 10 παρ. 2.δ. του Ν. 3044/2002 (ΦΕΚ 197Δ/27.8.2002) «Μεταφορά Συντελεστή Δόμησης και ρυθμίσεις άλλων θεμάτων αρμοδιότητας Υ.ΠΕ.ΧΩ.Δ.Ε.».

5) Τις διατάξεις του άρθρου 29Α του Ν.1558/1985 «Κυβέρνηση και Κυβερνητικά Όργανα (ΦΕΚ 137Α/85) που προστέθηκε με το άρθρο 27 του Ν. 2081/1992 (ΦΕΚ 154Α/92) και αντικαταστάθηκε με την παράγραφο 2α του άρθρου 1 του Ν. 2469/1997 (ΦΕΚ 38Α/1997).

6) Την από 27.8.2004 αίτηση του Ιερού Ησυχαστηρίου «Αγ. Γρηγόριος ο Παλαμάς».

7) Τις με 59/199 και 259/2004 (εμμονή) αποφάσεις του Δημοτικού Συμβουλίου Κουφαλίων.

8) Την υπ' αριθμ. 29/20057/ΠΣΚ/509/12.7.2002 απόφαση Νομάρχη Θεσσαλονίκης με την οποία καθορίσθηκαν οι επιτρεπόμενες χρήσεις του τεμαχίου 6946 Κουφαλίων.

9) Την υπ' αριθμ. 5268/29.10.2002 απόφαση Γενικού Γραμματέα Περιφέρειας Κεντρικής Μακεδονίας, με την οποία παραχωρήθηκε το τεμάχιο 6946ιστ στο Ιερό Ησυχαστήριο Αγ. Γρηγόριο Παλαμάς.

10) Το υπ' αριθμ. 3543/2.7.2002 έγγραφο του Δασαρχείου Θεσσαλονίκης.

11) Το υπ' αριθμ. 3164/25.5.1998 έγγραφο της ΙΣΤ Εφορείας Προϊστορικών και Κλασσικών Αρχαιοτήτων.

12) Την 9η Συνεδρία 130η Πράξη/2.9.2004 θετική γνωμοδότηση του Περιφερειακού ΣΧΟΠ Κεντρικής Μακεδονίας.

13) Το γεγονός ότι από τις κανονιστικές διατάξεις αυτής της απόφασης δεν προκαλείται δαπάνη σε βάρος του κρατικού προϋπολογισμού και του οικείου Ο.Τ.Α., αποφασίζουμε:

Εγκρίνεται τοπικό ρυμοτομικό σχέδιο στο υπ' αριθ. 6946 ιστ' γήπεδο του Ιερού Ησυχαστηρίου «Αγ. Γρηγόριος ο Παλαμάς» που βρίσκεται στην εκτός σχεδίου περιοχή του Δήμου Κουφαλίων Νομού Θεσσαλονίκης, ως εξής:

1) Καθορίζεται ο χώρος με στοιχεία Α- Β'- Γ'- Δ- Α εμβαδού 3.542,52 τ.μ. για την ανέγερση του Διαβαλκανικού Κέντρου Ορθοδοξίας, δημιουργείται οδός πλάτους 5,50 μ. και χώρος στάθμευσης με στοιχεία Β΄΄-Β-Γ-Γ΄΄-Β΄΄ ,όπως οι ρυθμίσεις αυτές φαίνονται στο πρωτότυπο χρωματισμένο διάγραμμα, κλίμακας 1:500, θεωρημένο από το Δ/ντη της ΔΙΠΕΧΩ Κ.Μ. που συνοδεύει την απόφαση αυτή.

2) Ορίζονται οι παρακάτω όροι και περιορισμοί δόμησης για το Διαβαλκανικό Κέντρο Ορθοδοξίας:

Ποσοστό κάλυψης: 10%

Συντελεστής δόμησης: 0,2

Υψος κτιρίου: 7,50 μέτρα + 1,20μ. για τη στέγη.

Όροφοι: Δύο.


Απόσταση κτιρίου από τα πλάγια όρια του χώρου 7,50 μέτρα.


Η ισχύς της απόφασης αρχίζει από τη δημοσίευσή της στην Εφημερίδα της Κυβερνήσεως.

Η απόφαση αυτή και το διάγραμμα που τη συνοδεύει να δημοσιευθούν στην Εφημερίδα της Κυβερνήσεως.

Θεσσαλονίκη, 13 Σεπτεμβρίου 2004

Ο Γενικός Γραμματέας Περιφέρειας
ΓΕΩΡΓΙΟΣ ΤΣΙΟΤΡΑΣ

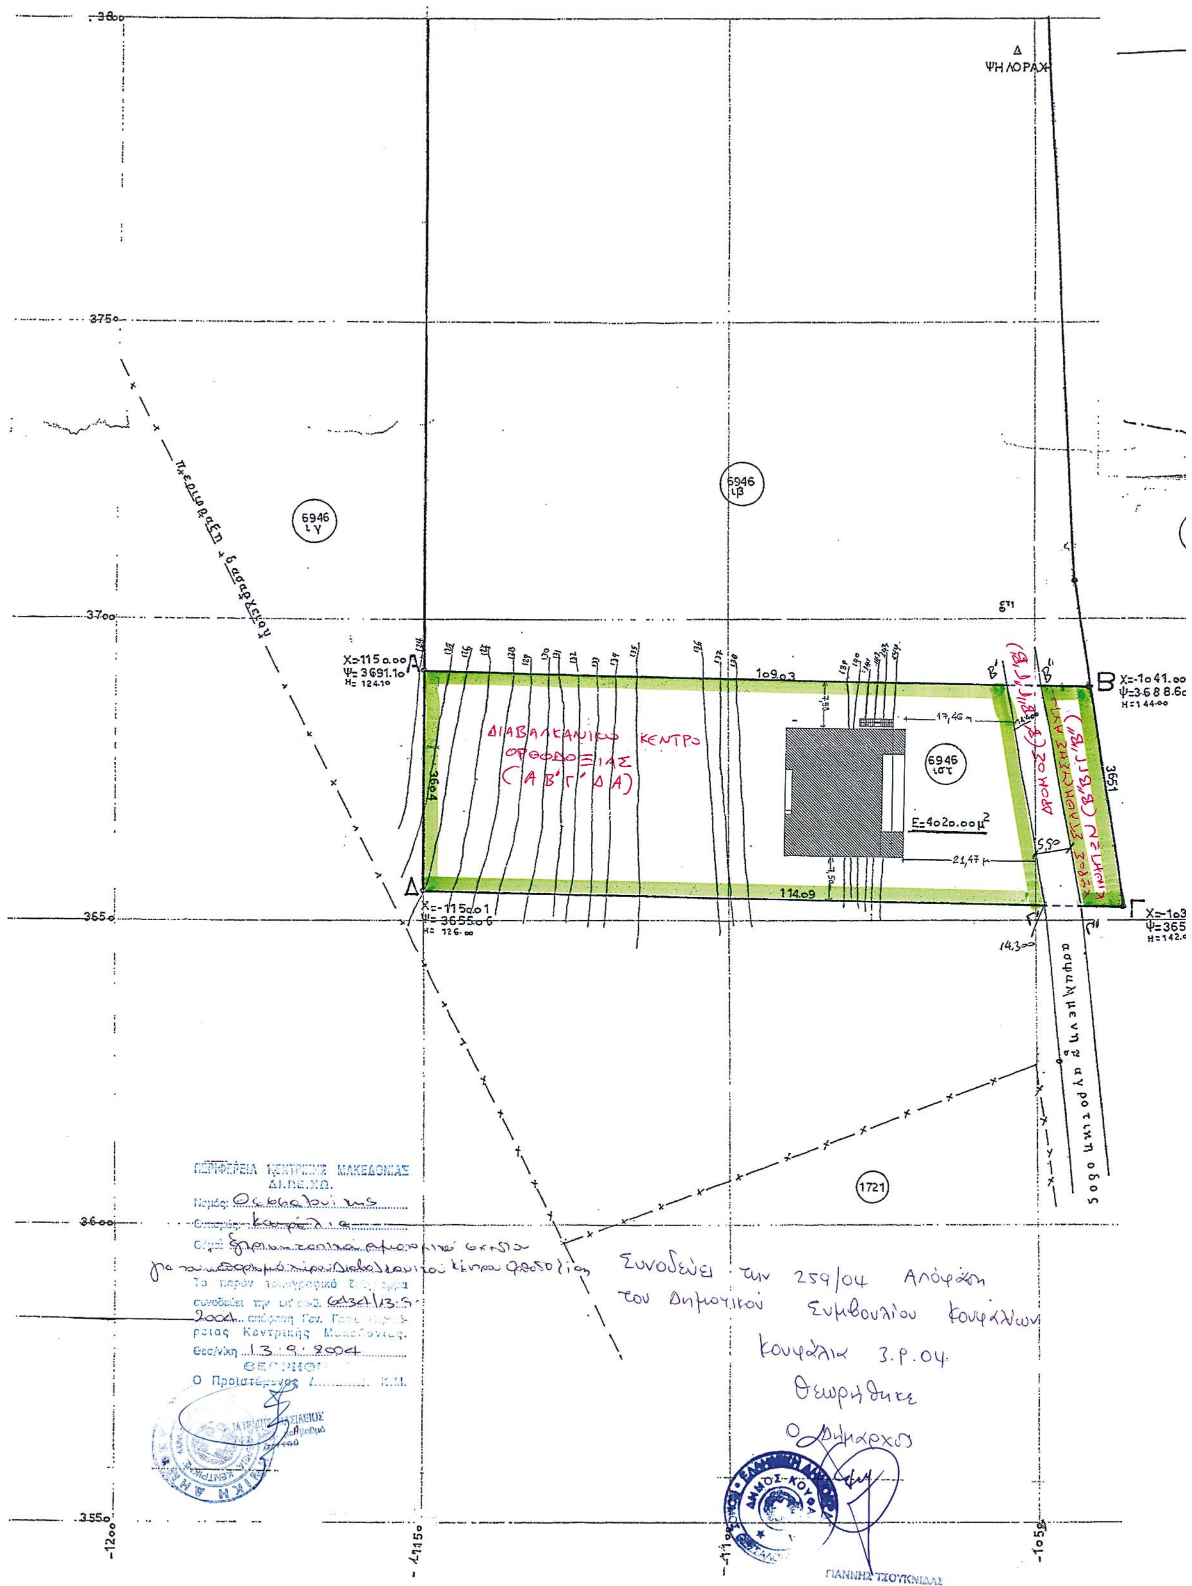
ΨΗΛΟΡΑΧ
6946 ιγ
6946 ιβ
6946 ιστ
1721
ΔΙΑΒΑΛΚΑΝΙΚΟ ΚΕΝΤΡΟ ΟΡΘΟΔΟΞΙΑΣ (ΑΒ'Γ'ΔΑ)
Ε=4020.00μ²
Χ=-11500.00
Ψ=3691.10
Χ=-11500.1
Ψ=3655.06
Χ=-10441.00
Ψ=3688.6
109.03
114.09
ΠΕΡΙΦΕΡΕΙΑ ΚΕΝΤΡΙΚΗΣ ΜΑΚΕΔΟΝΙΑΣ
ΔΙ.ΠΕ.ΧΩ.
Ο Προϊστάμενος
Συνοδεύει την 259/04 Απόφαση του Δημοτικού Συμβουλίου Κουφαλίων
Κουφάλια 3.9.04
Θεωρήθηκε
Ο Δήμαρχος
ΓΙΑΝΝΗΣ ΤΣΟΥΚΝΙΔΑΣ

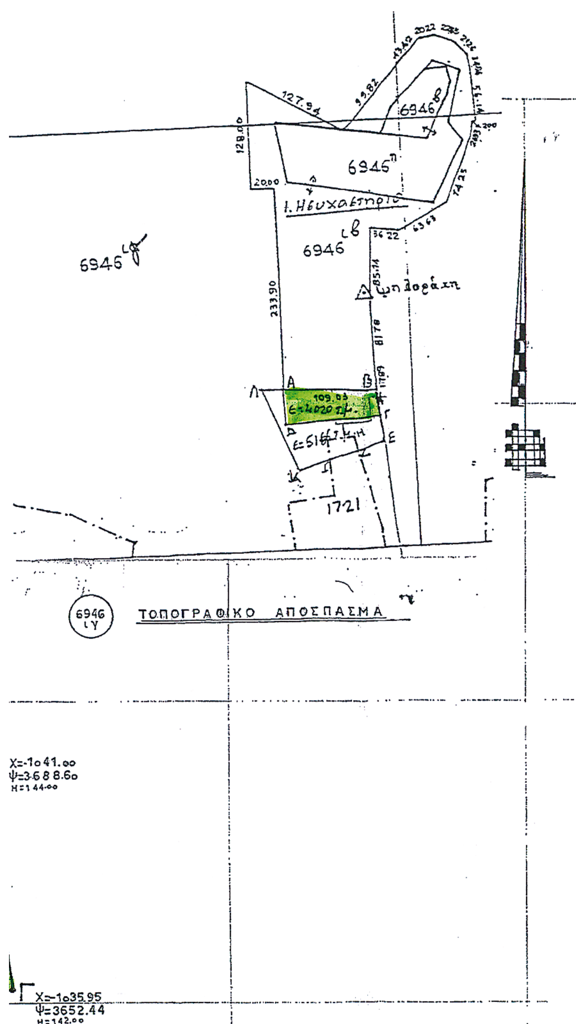

ΚΥΡΙΟΣ ΕΡΓΟΥ	ΙΕΡΟ ΗΣΥΧΑΣΤΗΡΙΟ «ΑΓΙΟΣ ΓΡΗΓΟΡΙΟΣ Ο ΠΑΛΑΜΑΣ »
ΕΡΓΟ	ΔΙΑΒΑΛΚΑΝΙΚΟ ΚΕΝΤΡΟ ΟΡΘΟΔΟΞΙΑΣ
ΘΕΣΗ	ΚΟΥΦΑΛΙΑ ΘΕΣΣΑΛΟΝΙΚΗΣ Αγροτεμ. Νο 6946 ιστ

ΣΤΑΔΙΟ ΜΕΛΕΤΗΣ ΟΡΙΣΤΙΚΗ	ΚΑΤΗΓΟΡΙΑ ΜΕΛΕΤΗΣ	ΚΛΙΜΑΞ 1:500
	ΗΜΕΡΟΜΗΝΙΑ ΙΟΥΛΙΟΣ 2004	ΚΩΔΙΚΟΣ ΣΧΕΔ.

ΤΟΠΟΓΡΑΦΙΚΟ ΔΙΑΓΡΑΜΜΑ

ΑΡΙΘΜΟΣ ΣΧΕΔΙΟΥ

ΜΕΛΕΤΗΤΕΣ

ΓΕΩΡΓΙΟΣ ΚΕΤΣΕΤΣΙΔΗΣ
ΠΟΛΙΤΙΚΟΣ ΜΗΧΑΝΙΚΟΣ

ΟΛΓΑ ΣΑΜΟΥ
ΑΡΧΙΤΕΚΤΩΝ -
ΠΟΛΙΤΙΚΟΣ ΜΗΧΑΝΙΚΟΣ

ΟΛΓΑ Θ. ΣΑΜΟΥ
ΑΡΧΙΤΕΚΤΩΝ - ΠΟΛΙΤΙΚΟΣ ΜΗΧΑΝΙΚΟΣ Α.Π.Θ.
ΜΕΛΟΣ Τ.Ε.Ε. ΑΡΙΘΜΟΣ ΜΗΤΡΩΟΥ 45849
ΕΡΓΟΝ 13 ΤΡΙΑΝΔΡΙΑ ΘΕΣ/ΝΙΚΗ - ΤΗΛ. 949.536
Α.Φ.Μ. 041328403 - Δ.Ο.Υ. ΣΤ' ΘΕΣ/ΝΙΚΗΣ

ΘΕΩΡΗΣΗ ΥΠΗΡΕΣΙΑΣ

ΟΡΙΑ ΑΓΡΟΤΕΜΑΧΙΟΥ ΑΒΓΔΑ
ΑΡΙΘΜΟΣ ΑΓΡΟΤΕΜΑΧΙΟΥ 6946 ιστ
ΕΜΒΑΔΟΝ ΑΓΡΟΤΕΜΑΧΙΟΥ Ε= 4020.00 τ.μ.
ΑΡΙΘΜΟΣ ΣΥΜΒΟΛΑΙΟΥ

ΟΡΟΙ ΔΟΜΗΣΗΣ ΕΚΤΟΣ ΣΧΕΔΙΟΥ ΕΚΠΑΙΔΕΥΤΗΡΙΑ - ΕΥΑΓΗ ΙΔΡΥΜΑΤΑ

ΔΙΑΤΑΓΜΑΤΑ
Π.Δ. 6/ 17.10.78 (ΦΕΚ 538 Δ)
Π.Δ. 24/ 31.5.85 (ΦΕΚ 270 Δ)
Π.Δ. 20/ 28.1.88 (ΦΕΚ 61 Δ)

ΑΡΤΙΟΤΗΤΑ Ελάχιστο Εμβαδόν γηπέδου 4.000 τ.μ.

ΔΟΜΗΣΗ
ΕΚΠΑΙΔΕΥΤΗΡΙΑ - ΕΥΑΓΗ ΙΔΡΥΜΑΤΑ
Σ.Δ = 0.3
Επιτρέπεται η ανέγερσις περισσοτέρων του ενός κτιρίων

ΑΡΙΘΜΟΣ ΟΡΟΦΩΝ
Μέγιστος αριθμός ορόφων 2

ΥΨΟΣ
μέγιστο ύψος 4.00μ για μονόροφο κτίριο ή μονόροφο τμήμα κτιρίου μέγιστο ύψος 7.50μ για διόροφο κτίριο ή διόροφο τμήμα αυτού στέγη μέγιστο ύψος 1.20μ

ΚΑΛΥΨΗ 20%

ΑΠΟΣΤΑΣΕΙΣ
Από τα όρια όσο είναι το προβλεπόμενο ύψος του Κτιρίου και όχι ολιγότερο των 5 μ.
Για επαρχιακή οδό 20μ από τον άξονα της κατεύθυνσης της οδού.

ΟΡΟΙ ΔΟΜΗΣΗΣ ΕΚΤΟΣ ΣΧΕΔΙΟΥ ΓΙΑ ΚΑΤΟΙΚΙΑ

Π.Δ. 24/ 31-5-85 (ΦΕΚ 270 Δ)
Π.Δ. 6/ 17.10.78 (ΦΕΚ 538 Δ)

ΑΡΤΙΟΤΗΤΑ Ελάχιστο Εμβαδόν γηπέδου 4.000 τ.μ.

ΔΟΜΗΣΗ
ΚΑΤΟΙΚΙΑ
Δόμηση : 200+(Ε-4.000)*0.02
δηλαδή για τα πρώτα 4.000 τ.μ. --------200μ
για τα επόμενα 4.000 έως 8.000 τ.μ.--------Σ.Δ = 0.0

ΑΡΙΘΜΟΣ ΟΡΟΦΩΝ
Μέγιστος αριθμός ορόφων 2

ΥΨΟΣ
μέγιστο ύψος 4.00μ για μονόροφο κτίριο ή μονόροφο τμήμα κτιρίου
μέγιστο ύψος 7.50μ για διόροφο κτίριο ή διόροφο τμήμα αυτού
στέγη μέγιστο ύψος 1.20μ

ΚΑΛΥΨΗ 10%

ΑΠΟΣΤΑΣΕΙΣ
Από τα όρια 15 μ
Για επαρχιακή οδό 20μ από τον άξονα της κατεύθυνσης της οδού.

ΕΜΒΑΔΟΝ ΑΒΓΔΑ 4020,00 τ.μ.

ΕΜΒΑΒΟΝ Α Β΄Γ΄Δ Α 3542,47 τ.μ

ΕΜΒΑΒΟΝ Β΄Β΄΄Γ΄΄Β΄ 198,22 τ.μ

ΕΜΒΑΒΟΝ Β΄΄ΒΓΓ΄΄ 279,30 τ.μ

ΟΡΟΙ ΔΟΜΗΣΗΣ ΑΙΤΟΥΜΕΝΟΙ

1. ΑΡΤΙΟ ΚΑΙ ΟΙΚΟΔΟΜΗΣΙΜΟ
2. ΜΕΓΙΣΤΟ ΥΨΟΣ 7,5 Μ. ΚΑΙ ΥΨΟΣ ΣΤΕΓΗΣ 1,20 Μ.
3. ΑΠΟΣΤΑΣΕΙΣ ΑΠΟ ΤΑ ΟΡΙΑ 7,50 Μ.
4. ΔΟΜΗΣΗ 702,13 Τ.Μ. (702,13 / 4020 ,00 = 0,174)
5. ΚΑΛΥΨΗ 402,00 Τ.Μ. (402,00/4020,00 = 0,10)

ΕΘΝΙΚΟ ΤΥΠΟΓΡΑΦΕΙΟ
Για τεχνικούς λόγους στο σχεδιάγραμμα έγινε σμίκρυνση κατά ποσοστό 40 %

Αριθ. 2295 (2)

Κήρυξη ως αναδασωτέων δύο εκτάσεων 3,360 και 2,036 στρεμμάτων αντίστοιχα, στη θέση «Βάρνιτσα» του Δημοτικού διαμερίσματος Νησίου του Δήμου Έδεσσας του Νομού Πέλλας.

Ο ΓΕΝΙΚΟΣ ΓΡΑΜΜΑΤΕΑΣ
ΠΕΡΙΦΕΡΕΙΑΣ ΚΕΝΤΡΙΚΗΣ ΜΑΚΕΔΟΝΙΑΣ

Έχοντας υπόψη:

1) Την παρ. 3 του άρθρου 117 του Συντάγματος της χώρας.

2) Τις περί διοικητικής αποκέντρωσης διατάξεις του Ν. 3200/1955.

3) Τις διατάξεις του Ν. 998/1979 «Περί προστασίας δασών και δασικών εν γένει εκτάσεων» και ειδικότερα:

α) του αρθ. 41 παρ. 1

β) του αρθ. 38 παρ. 1

γ) του αρθ. 70 όπως συμπληρώθηκε με το αρθρ. 12 παρ.2 του Ν. 2040/1992 και αντικαταστάθηκε με την παράγραφο 15 του άρθρου 1 του Ν. 3208/2003.

4) Τις διαταγές του Υπ. Γεωργίας:

α) 160417/1180/1980, β) 182447/3049/1980, γ) 154659/ 24.5.1982.

5) Τις διατάξεις του Ν. 2218/1994 «Περί ίδρυσης Νομαρχιακής Αυτοδιοίκησης κ.λπ.» και τα άρθρα 4 παρ. 7 και 6 παρ. 7 του Ν. 2240/1994 «Συμπλήρωση διατάξεων για τη Νομαρχιακή Αυτοδιοίκηση κ.λπ.».

6) Το Ν. 2503/1997 «Διοίκηση, οργάνωση, στελέχωση της Περιφέρειας κ.λπ.».

7) Την υπ' αριθμ. 5631/26.7.2000 (ΦΕΚ 1339/Β/2000), (Ορθή Επανάληψη) απόφαση του Γενικού Γραμματέα Περιφέρειας Κεντρικής Μακεδονίας «Ορισμός εισηγητών και μεταβίβαση εξουσίας υπογραφής « Με εντολή Γενικού Γραμματέα Περιφέρειας Κεντρικής Μακεδονίας» κ.λπ.».

8) Την υπ' αριθμ. 3128/13.9.2004 πρόταση του Δασαρχείου Έδεσσας περί κήρυξης αναδασωτέας της αναφερόμενης στο θέμα έκτασης, αποφασίζουμε:

Κηρύσσουμε ως αναδασωτέες δύο δημόσιες εκτάσεις 3,360 στρ. (τριών στρεμμάτων και τριακοσίων εξήντα χιλιοστών του στρέμματος) και 2,036 (δύο στρεμμάτων και τριανταέξι χιλιοστών του στρέμματος) δάσους, με σκοπό την αποκατάσταση της δασικής βλάστησης με φυσική και τεχνητή αναδάσωση, οι οποίες βρίσκονται στη θέση «Βάρνιτσα», του Δημοτικού Διαμερίσματος Νησιού, του Δήμου Έδεσσας που διαπιστώθηκε ότι εκχερσώθηκαν κατά την 27η Αυγούστου 2004. Οι εκτάσεις αυτές προσδιορίζεσαι από τα στοιχεία Α, Β, Γ, Δ, Ε, Ζ, Η, Θ, Ι, Κ, Α και Λ, Μ, Ν, Ξ, Ο, Λ. αντίστοιχα όπως φαίνονται στο συνημμένο διάγραμμα και η θέση τους είναι σημειωμένη στο απόσπασμα φύλλου χάρτη ΓΥΣ «ΑΡΝΙΣΣΑ» κλιμ. 1:50.000 τα οποία αποτελούν αναπόσπαστο μέρος της απόφασης αυτής και έχουν όρια:

Έκταση εμβαδού 3,360 στρ. με στοιχεία Α, Β, Γ, Δ, Ε, Ζ, Η, Θ, Ι, Κ, Α

Ανατολικά: Με αγρό, τεμάχιο 1050 και κατεχόμενη έκταση.

Δυτικά: Με δάσος, (καταληφθείσα έκταση).

Βόρεια: Με δάσος, (καταληφθείσα έκταση).

Νότια: Με κατεχόμενη έκταση.

Έκταση εμβαδού 2,036 στρ. με στοιχεία Λ, Μ, Ν, Ξ, Ο, Λ

Ανατολικά: Με δάσος.

Δυτικά: ε δάσος.


Βόρεια: Με δάσος.


Νότια: Με κατεχόμενη έκταση.

Η απόφαση αυτή να δημοσιευθεί στην Εφημερίδα της Κυβερνήσεως.

Έδεσσα, 14 Σεπτεμβρίου 2004

Με εντολή Γενικού Γραμματέα Περιφέρειας
Η Διευθυντής Δασών Πέλλας κ.α.α.
ΑΝΝΑ ΒΛΑΧΑΚΗ

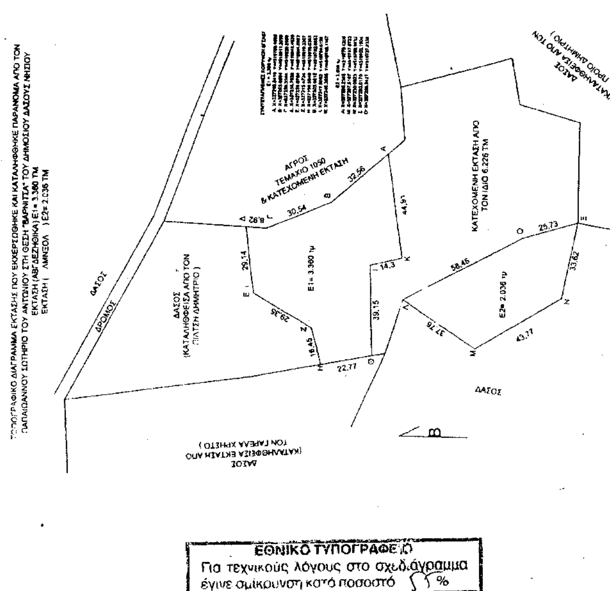

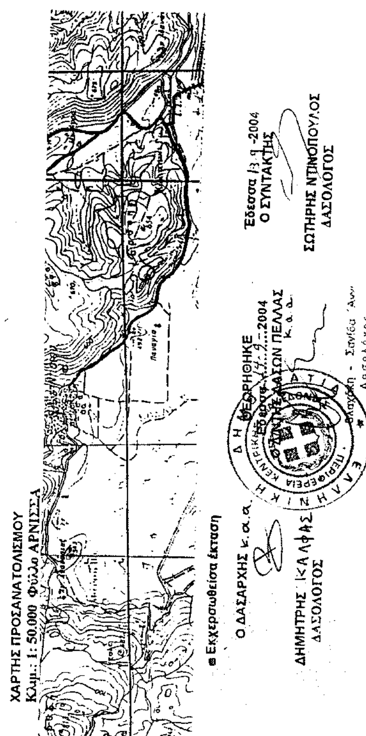

Αριθ. 7434 (3)

Τροποποίηση ρυμοτομικού σχεδίου Πεδινής στα Ο.Τ. 132: Εκπαίδευση, Ο.Τ. 135 Αθλητισμός, Ο.Τ. 136, Κ.Χ. 144, 147, 150.

Ο ΝΟΜΑΡΧΗΣ ΙΩΑΝΝΙΝΩΝ

Έχοντας υπόψη:

1. Τις διατάξεις του Ν.Δ/τος της 17.7.1923 (ΦΕΚ 228Α΄/16.8.1923) «περί σχεδίων πόλεων και κωμών του Κράτους» όπως μεταγενέστερα τροποποιήθηκαν και συμπληρώθηκαν.

2. Τις διατάξεις του Ν. 1337/1983 (ΦΕΚ 33Α') «Επέκταση των πολεοδομικών σχεδίων, οικιστική ανάπτυξη και σχετικές ρυθμίσεις».

3. Τις διατάξεις του Ν. 2508/1997 (ΦΕΚ 124/Α΄/ 13.6.1997) «Βιώσιμη οικιστική ανάπτυξη πόλεων και οικισμών και άλλες διατάξεις».

4. Τις διατάξεις του άρθρου 29 του Ν. 2831/2000 (ΦΕΚ 140/Α') όπως αντικαταστάθηκε και ισχύει βάσει του άρθρου 10 του Ν. 3044/27.8.2002 (ΦΕΚ 197/27.8.2002) «.......... και ρυθμίσεις άλλων θεμάτων αρμοδιότητας Υπουργείου Περιβάλλοντος, Χωροταξίας και Δημοσίων Έργων».

5. Την υπ' αριθμ. 376/9.7.2003 απόφαση του Νομαρχιακού Συμβουλίου Ιωαννίνων «Τροποποίηση - κωδικοποίηση του Οργανισμού Εσωτερικής Οργάνωσης και Λειτουργίας των Υπηρεσιών της Ν.Α.Ι.», που δημοσιεύθηκε στην Εφημερίδα της Κυβερνήσεως και ισχύει από τις 18.7.2003 (ΦΕΚ 989/Β/18.7.2003).

6. Το ισχύον ρυμοτομικό σχέδιο οικισμού Πεδινής που εγκρίθηκε με την απόφαση Νομάρχη 6919/1994 (ΦΕΚ 1271/Δ΄/1994) όπως μεταγενέστερα τροποποιήθηκε και ισχύει.

7. Τις διατάξεις του Ν. 3212/2003 «άδεια δόμησης, πολεοδομικές και άλλες διατάξεις κ.λπ.».

8. Τις διατάξεις του Π.Δ. της 20/30.8.1985 (ΦΕΚ 414Δ΄) «πολεοδόμηση και επέκταση οικισμών μέχρι 2000 κατοίκων».

9. Τις υπ' αριθμ. 25/2003, 26/2003, 27/2003 και 50/2003 αποφάσεις Δημοτικού Συμβουλίου Πεδινής.

10. Την υπ' αριθμ. 1249/19.5.2004 απόφαση Γεν. Γραμ. Περιφέρειας Ηπείρου «Επικύρωση καθορισμού των οριογραμμών του χειμάρρου Κοσμηράς στο Δ.Δ.Πεδινής Δήμου Μπιζανίου Ν. Ιωαννίνων» (ΦΕΚ 509/Δ΄/17.6.2004).

11. Τη σύμφωνη γνώμη του Σ.ΧΟΠ Ν.Ι. όπως αυτή διατυπώθηκε στην υπ' αριθμ. 9η/13.5.2003 και 8η/20.7.2004 πράξη, αποφασίζουμε:

Τροποποιείται το ρυμοτομικό σχέδιο Πεδινής όπως φαίνεται στο επισυναπτόμενο τοπογραφικό διάγραμμα κλ. 1:1.000 που αποτελεί αναπόσπαστο μέρος της παρούσας, ως εξής:

α) Μετατοπίζονται οι Ο.Γ. και Ρ.Γ. των Κ.Χ. 134, 135, 144, 147, 150, Ο.Τ. 136 και Κ.Φ. 135 προκειμένου να διαπλατυνθεί η 6η επαρχιακή οδός από 12 μ. σε 21 μ.

β) Ενοποιείται το Ο.Τ. 136 με το Κ.Χ. 136Α και καταργείται ο μεταξύ αυτών 9/μετρος δρόμος (Νέο Ο.Τ. 136).

γ) Τμήμα του Ο.Τ. 132 - Εκπαίδευση χαρακτηρίζεται ως χώρος αθλητικών εγκαταστάσεων (πρώην χώρος για γυμνάσιο) οι Ρ.Γ. και Ο.Γ. του αρχικού Ο.Τ. δεν μεταβάλλονται.

δ) Το Ο.Τ. 135 - χώρος αθλητισμού διαχωρίζεται με δρόμο πλάτους επτά (7) μ. σε Ο.Τ. 135Α - χώρο εκπαίδευσης και Ο.Τ. 135 - αθλητισμός.

Η ισχύς της παρούσας απόφασης αρχίζει από τη δημοσίευσή της στην Εφημερίδα της Κυβερνήσεως.


Με τις διατάξεις της απόφασης αυτής δεν προκαλείται δαπάνη σε βάρος του Δημοσίου ή του Ο.Τ.Α. κατά τις διατάξεις του άρθρου 29 Α του Ν. 2081/1992.


Η απόφαση αυτή να δημοσιευθεί στην Εφημερίδα της Κυβερνήσεως.


Ιωάννινα, 10 Σεπτεμβρίου 2004

Ο Νομάρχης

ΑΛΕΞΑΝΔΡΟΣ ΚΑΧΡΙΜΑΝΗΣ

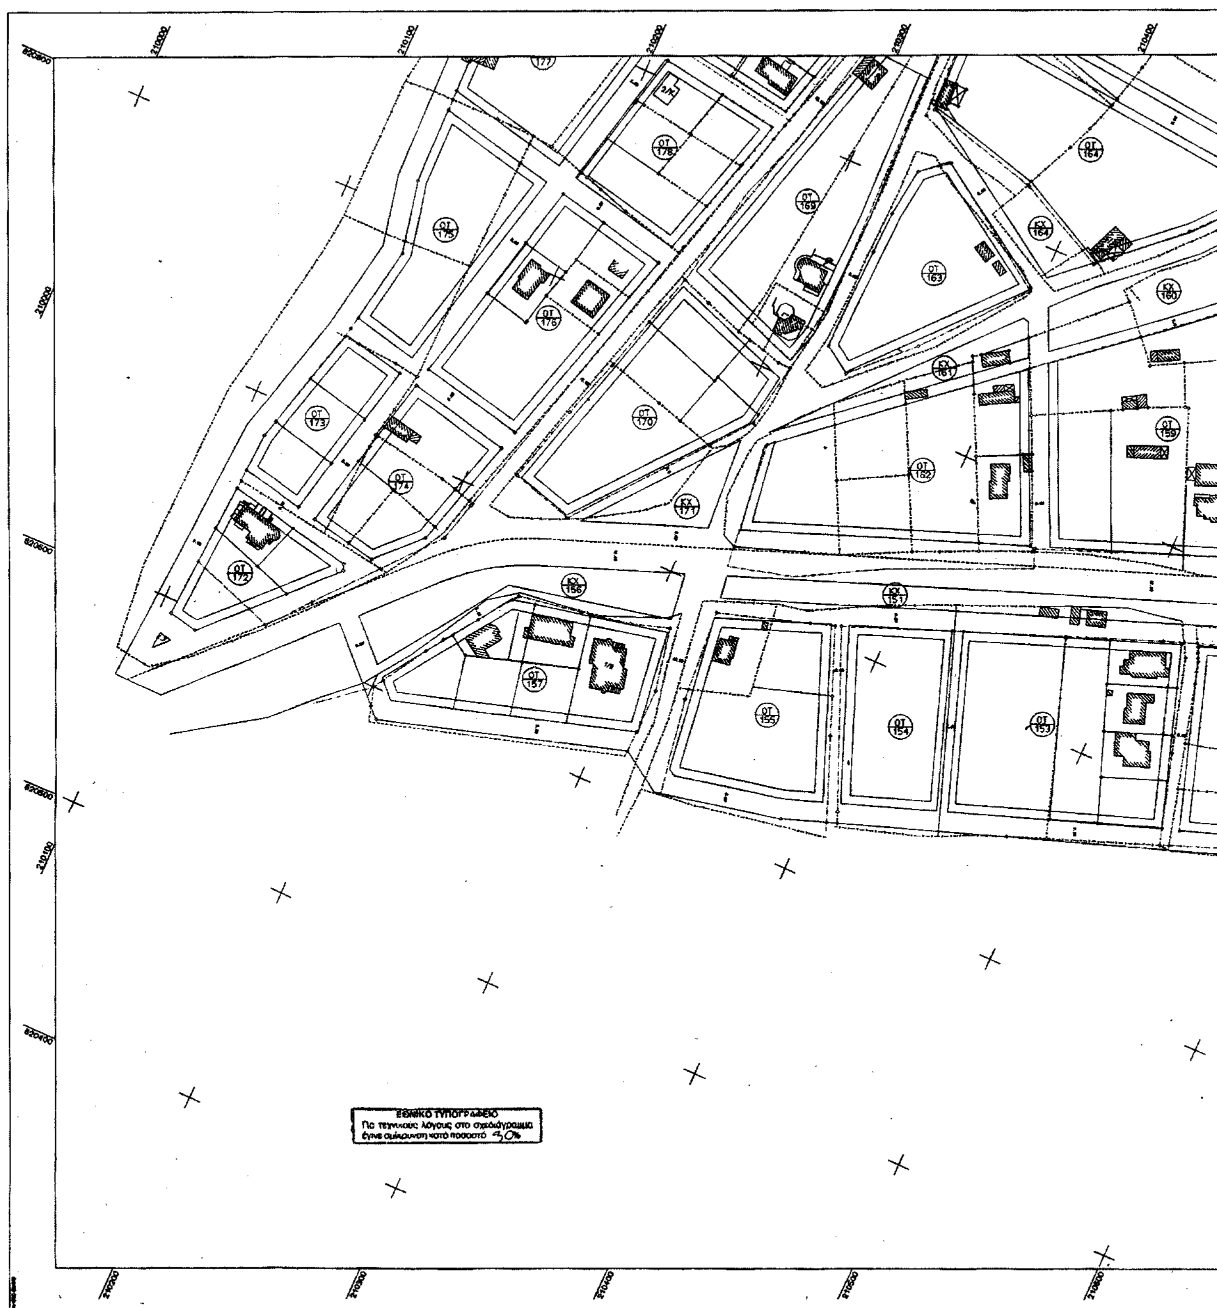
ΟΤ 178
ΟΤ 169
ΟΤ 164
ΚΧ 164
ΟΤ 175
ΟΤ 176
ΟΤ 163
ΚΧ 160
ΚΧ 161
ΟΤ 173
ΟΤ 170
ΟΤ 159
ΟΤ 174
ΟΤ 162
ΚΧ 171
ΟΤ 172
ΚΧ 156
ΚΧ 151
ΟΤ 157
ΟΤ 155
ΟΤ 154
ΟΤ 153
ΕΘΝΙΚΟ ΤΥΠΟΓΡΑΦΕΙΟ
Για τεχνικούς λόγους στο σχεδιάγραμμα
έγινε σμίκρυνση κατά ποσοστό 30%

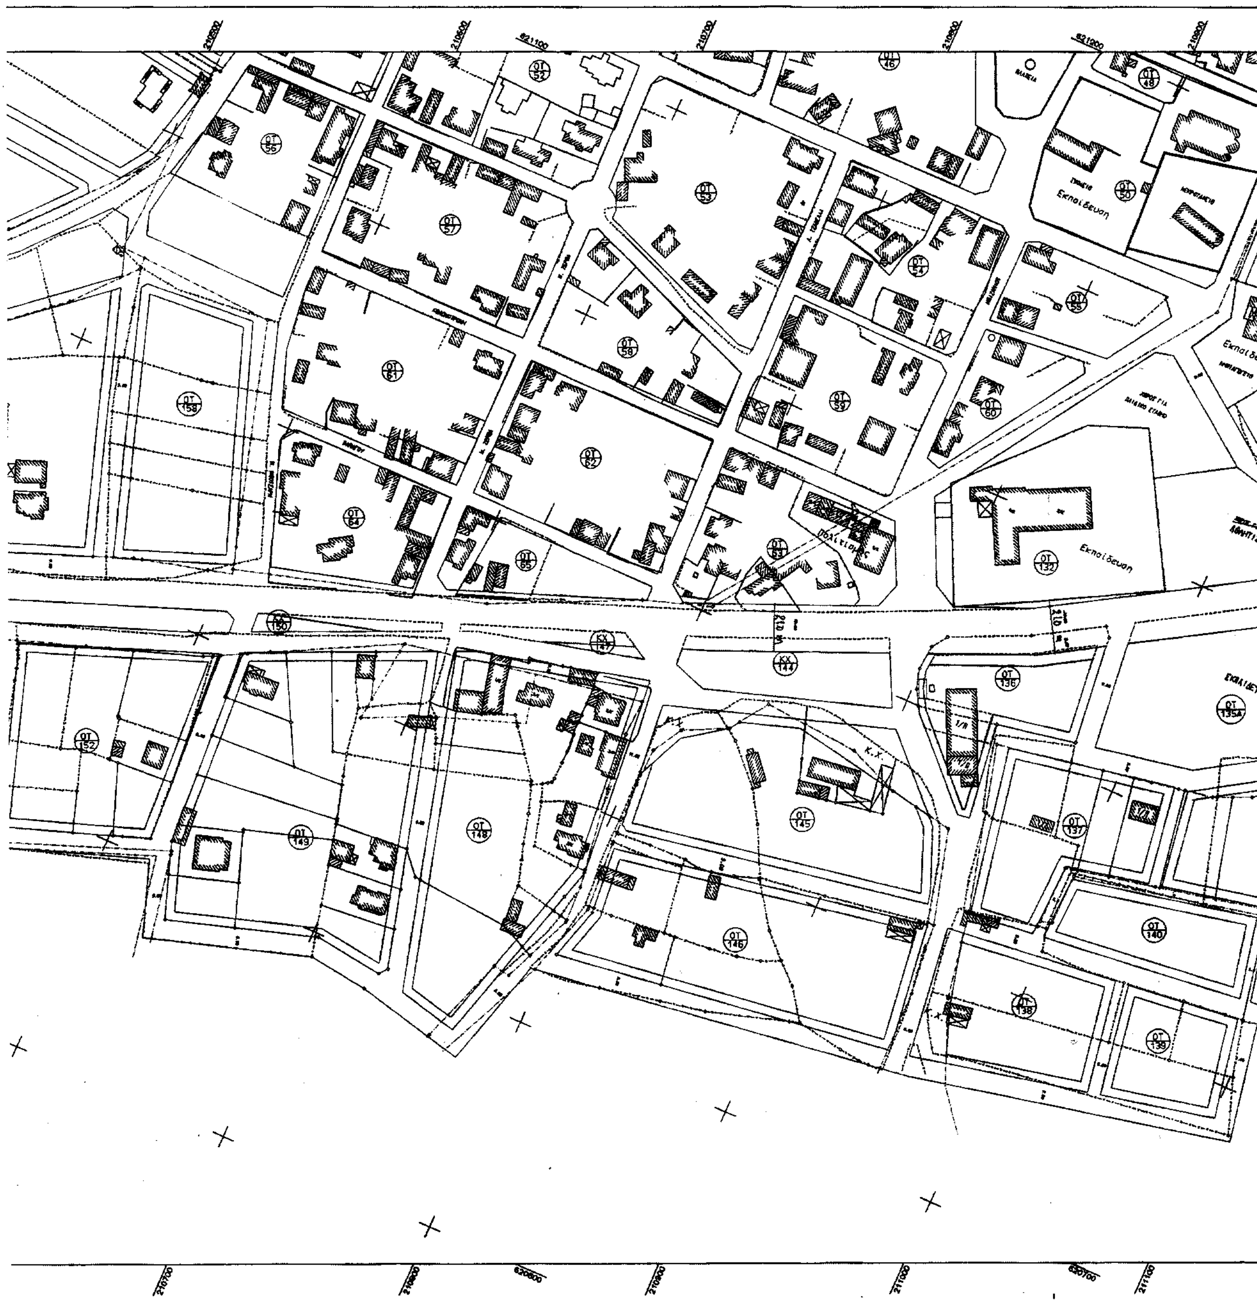
210500
210600
821100
210700
210800
821200
210900
ΟΤ 46
ΟΤ 48
ΟΤ 50
ΟΤ 52
ΟΤ 53
ΟΤ 54
ΟΤ 55
ΟΤ 56
ΟΤ 57
ΟΤ 58
ΟΤ 59
ΟΤ 60
ΟΤ 61
ΟΤ 62
ΟΤ 63
ΟΤ 64
ΟΤ 65
ΟΤ 158
ΚΧ 150
ΚΧ 147
ΚΧ 144
ΟΤ 132
ΟΤ 136
ΟΤ 135Α
ΟΤ 152
ΟΤ 143
ΟΤ 148
ΟΤ 145
ΟΤ 146
ΟΤ 137
ΟΤ 140
ΟΤ 138
ΟΤ 139
Εκπαίδευση
Εκπαίδευση
Εκπαίδε
Πολιτισμός
Κ.Χ.
ΧΩΡΟΣ ΓΙΑ
ΠΑΙΔΙΚΟ ΣΤΑΘΜΟ
210700
210800
820900
210900
211000
821000
211100

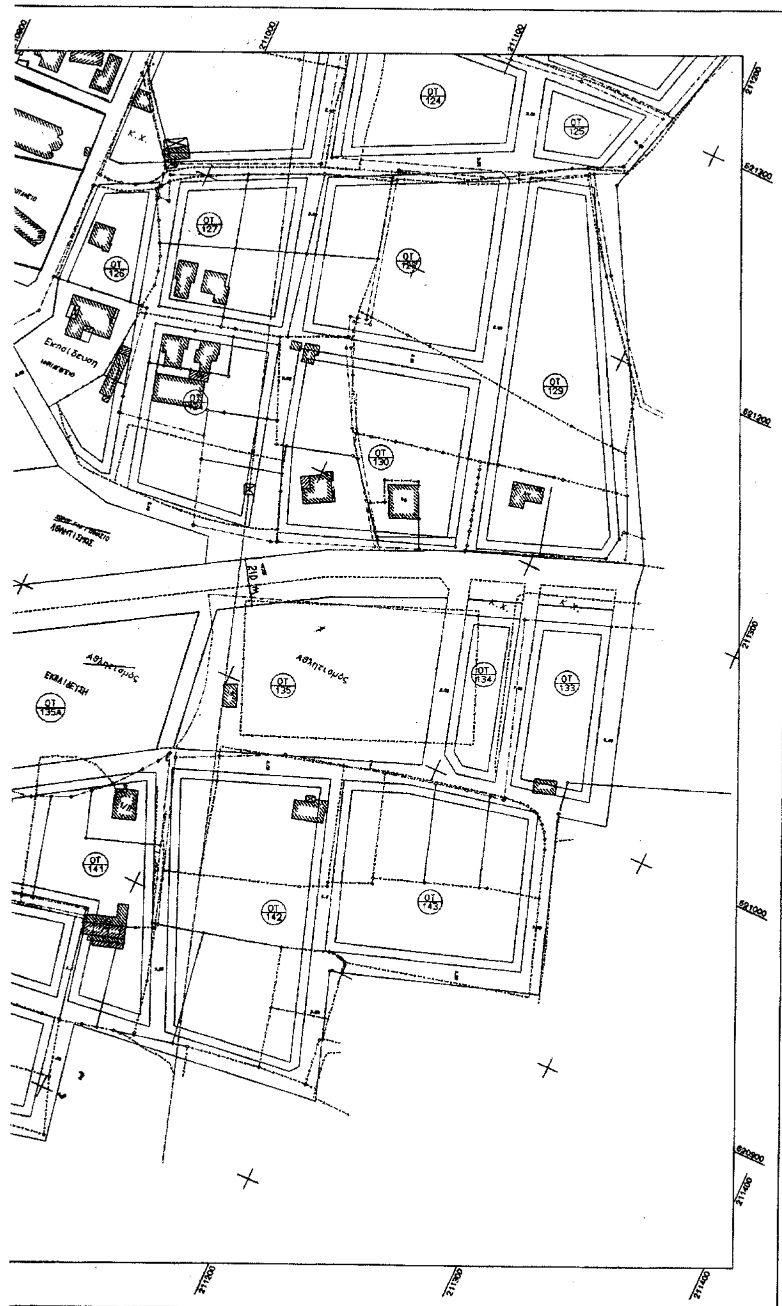

ΔΗΜΟΣ ΜΩΙΖΑΝΙΟΥ

ΠΡΟΤΑΣΗ ΤΡΟΠΟΠΟΙΗΣΗΣ
ΡΥΜ. ΣΧΕΔΙΟΥ ΟΙΚΙΣΜΟΥ ΠΕΔΙΝΗΣ

ΣΤΑΜΑΤΑ ΚΟΥΜΠΟΥΡΗ
ΑΡΧΙΤ. ΜΗΧΑΝΙΚΟΣ
ΜΕ ΒΑΘΜΟ Δ/ΝΤΗ

ΚΛΙΜΑΚΑ
1:1000

ΡΥΜΟΤΟΜΙΚΟ ΣΧΕΔΙΟ

ΜΕΛΕΤΗΤΗΣ:
Κ.ΜΙΧΟΣ Αρχιτέκτων Μηχανικός

ΑΡ. ΣΧΕΔΙΟΥ

ΗΜΕΡΟΜΗΝΙΑ
20-1-2003